


GENEREL KRAJINNÉ ZELENĚ, k.ú. ŽALKOVICE

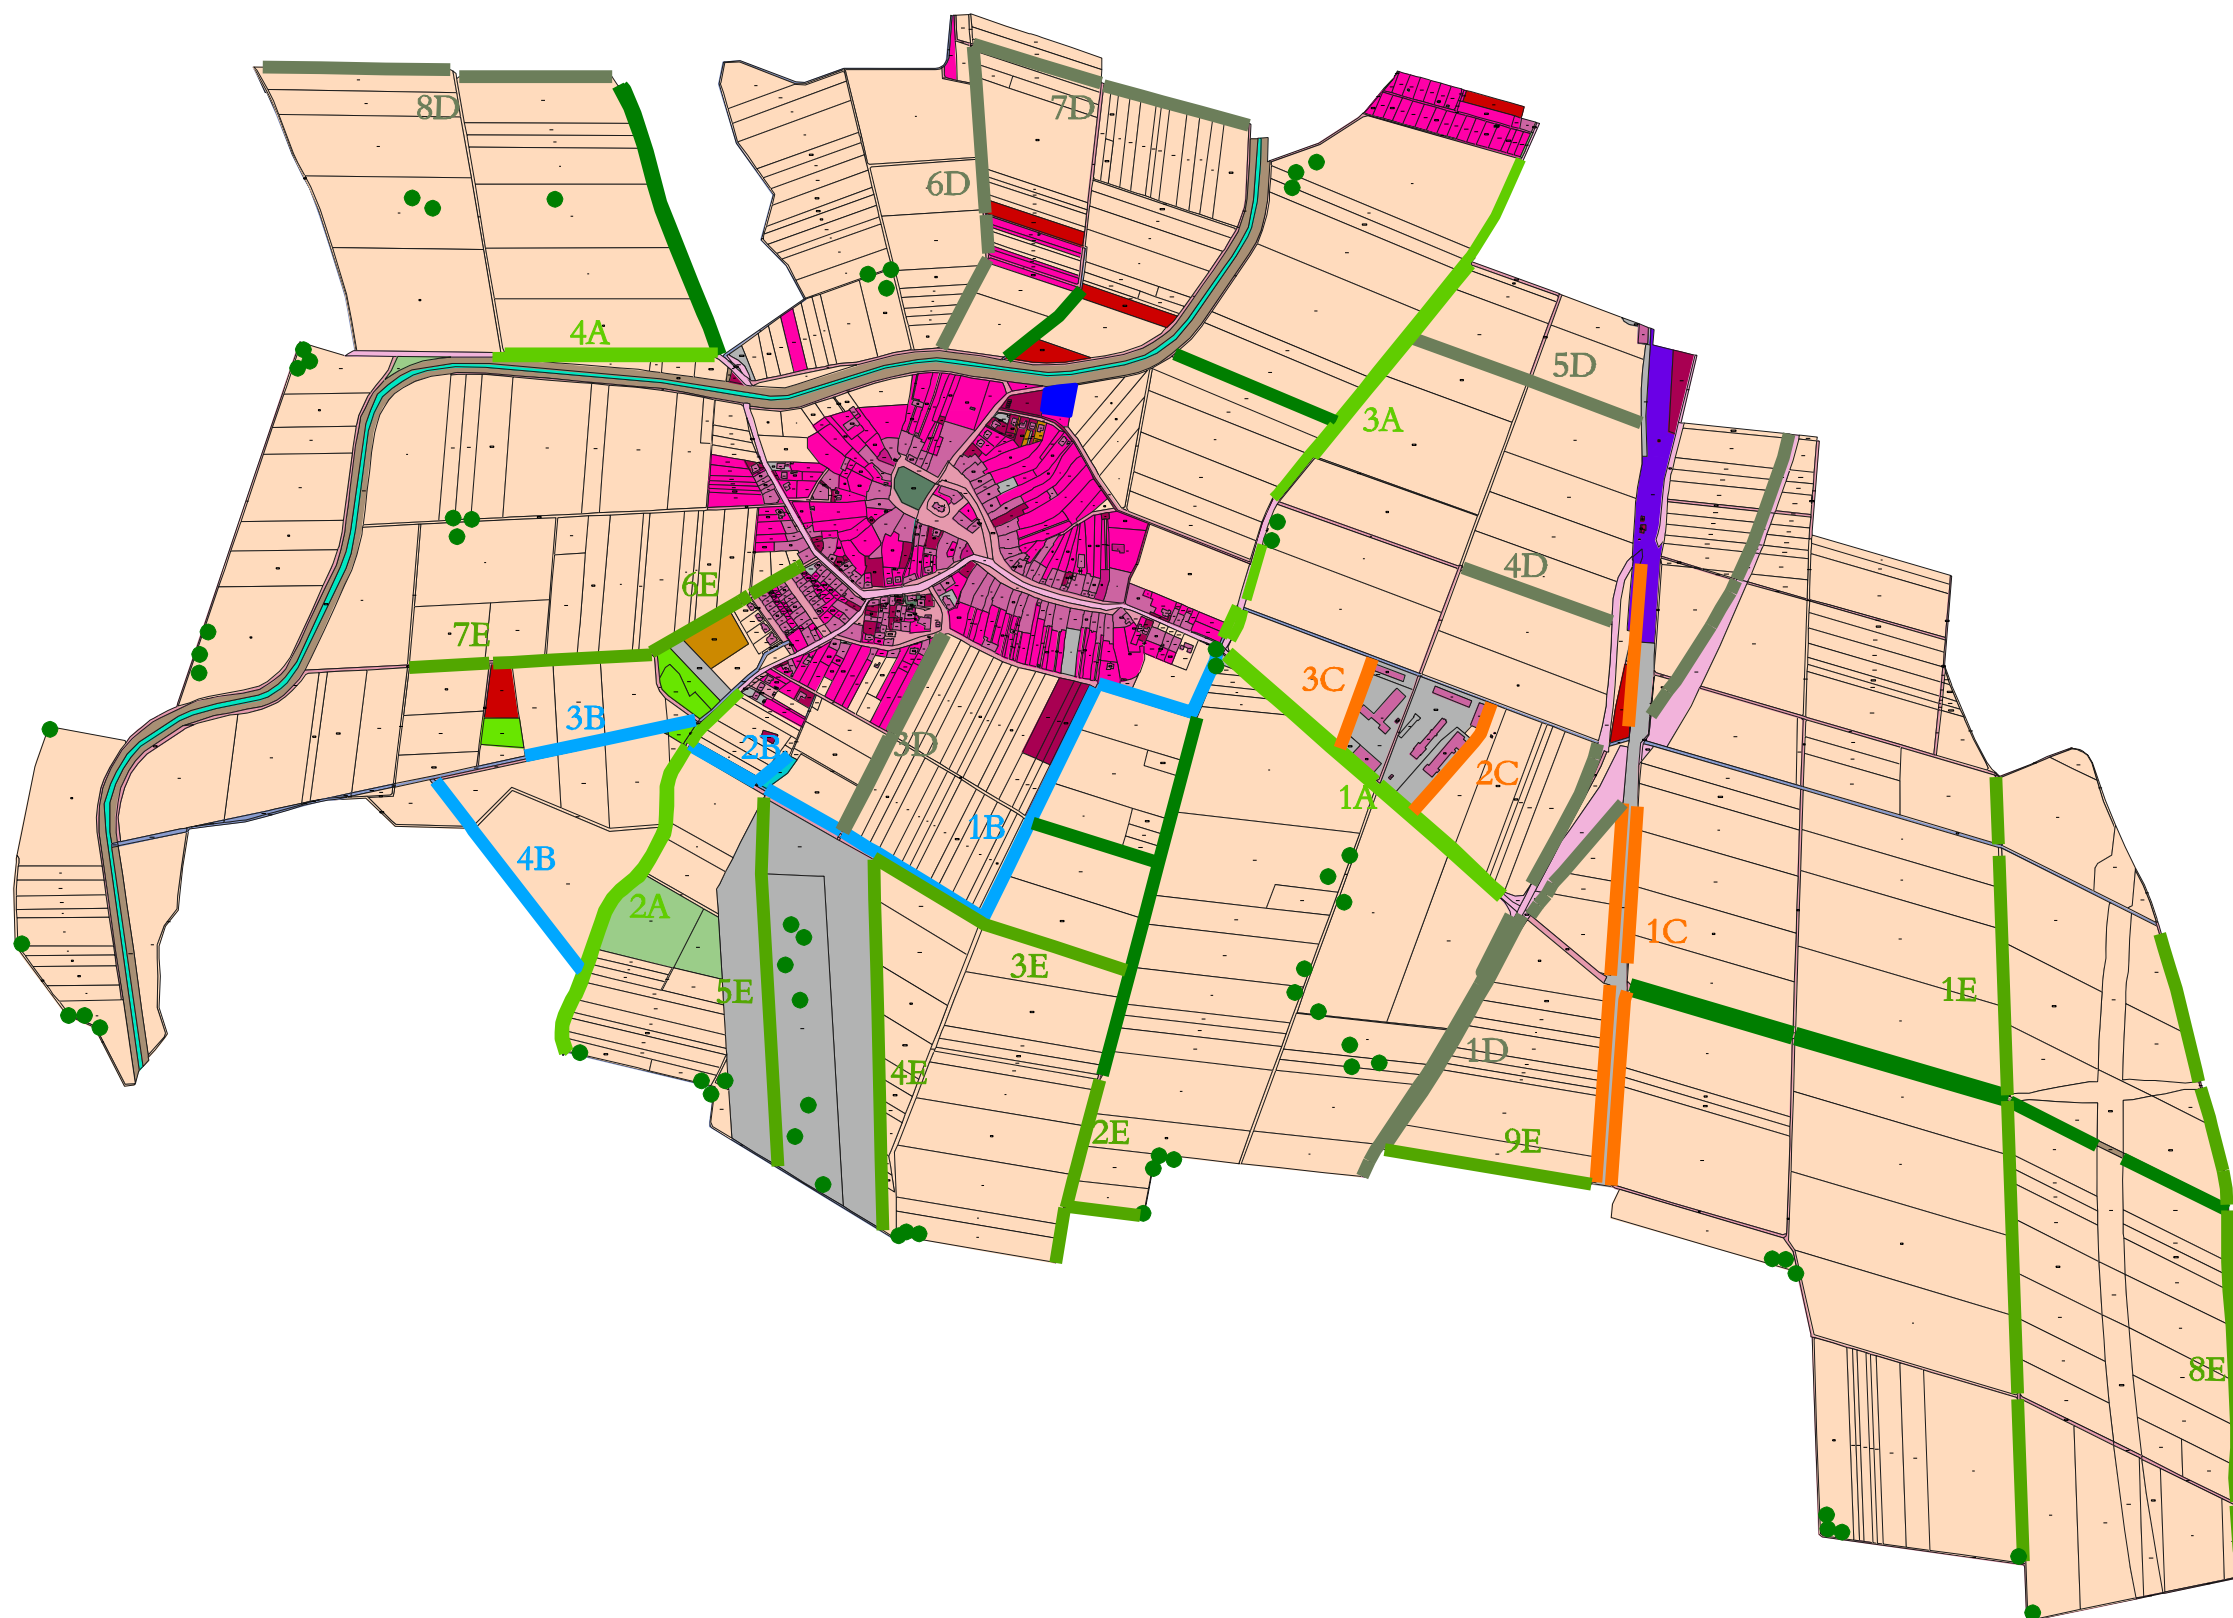

LEGENDA:

- 1A Číslo segmentu liniové krajinné zeleně
- Liniová krajinná zeleň stávající (mimo prvky ÚSES) - beze změn
- Liniová krajinná zeleň stávající - k obnově**
- A/ Revitalizace ovocných stromořadí
- B/ Revitalizace, doplnění břehových porostů
- Liniová krajinná zeleň navržená**
- C/ Liniová krajinná zeleň izolační
- D/ Alejové výsadby, ovocná stromořadí
- E/ Ostatní liniová krajinná zeleň
- Revitalizace zeleně hřbitova (řešeno samostatným projektem)
- ● ● Doporučení k výsadbě rozptýlené krajinné zeleně a solitérních stromů

HLAVNÍ PROJEKTANT	VYPRACOVAL		ARVITA P spol. s r.o. <small>se sídlem v Otázkovických Přeháňkách 1541 IČO: 60 70 67 08</small>	
ing. Hedvička Psotová	ing. Veronika Petrášová	ing. Michal Gírgel		
AKCE:	GENEREL KRAJINNÉ ZELENĚ k. ú. Žalkovice			
OBSAH:	Návrh liniové krajinné zeleně			
FORMÁT	4 A4			
DATUM	12/2011			
ZAK. ČÍSLO	116/2011			
ARCH. ČÍSLO	120/2011			
MĚŘÍTKO	ČÍSLO VÝKRESU			
1:10 000	3			